


# Appartement 02 Erdgeschoss

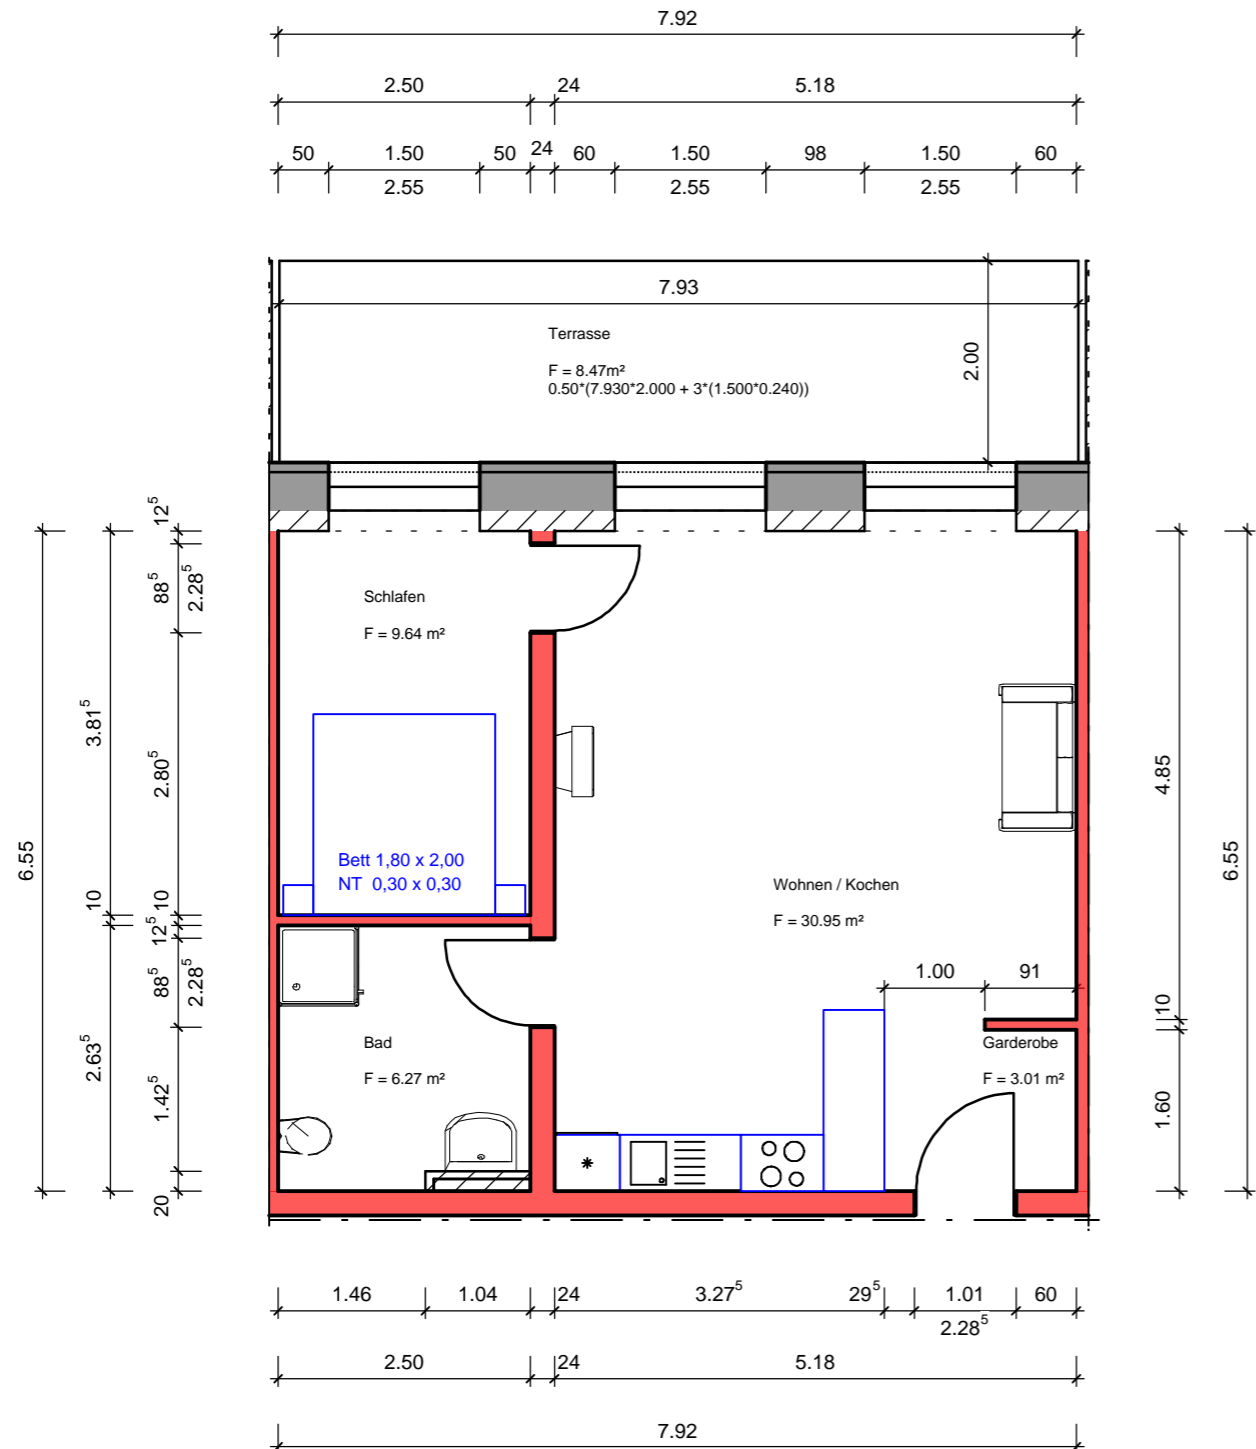

| Raum            | Fläche [m²] |
|-----------------|-------------|
| Wohnen / Kochen | 30,95       |
| Schlafen        | 9,64        |
| Gardrobe        | 3,01        |
| Bad             | 6,27        |
| Terrasse        | 8,47        |

**Gesamt nach WoFIV** 58,34

| INDEX  | ÄNDERUNG                | DATUM   | GEZEICHNET              |
|--|-------------------------|---|-------------------------|
|  |                         |   |                         |
|  |                         |   |                         |
|  |                         |   |                         |
|  |                         |   |                         |
|  Norddeutsche Planungs- und Bau GmbH<br>Grabitz 10<br>18573 Ramin / OT Grabitz<br>Email: info@nord-bvg.de |                         |   |                         |
| BAUVORHABEN:<br><b>Sanierung und Umbau Apartmentwohnen, Grabitz Nr. 10</b><br><b>18573 Ramin OT Grabitz</b>  |                         |   |                         |
| BAUHERR:<br>Kathrin Braß<br>Grabitz 5<br>18573 Ramin   |                         | ENTWURFSVERFASSER:<br>Norddeutsche Planungs- und Bau GmbH<br>Grabitz 10<br>18573 Ramin / OT Grabitz |                         |
| BAUTEIL:<br><b>Appartement 02</b>  |                         |   |                         |
| Leistungsphase: Ausführungsplanung   |                         |   |                         |
| DATUM:<br>19.08.2019   | GEZEICHNET:<br>Ch. Röhl | MAßSTAB:<br>1 : 75  | PROJEKT-NR.:<br>2016-02 |
|  |                         | PLANNUMMER:<br>App. 02  |                         |