


Appartement 07 Dachgeschoss

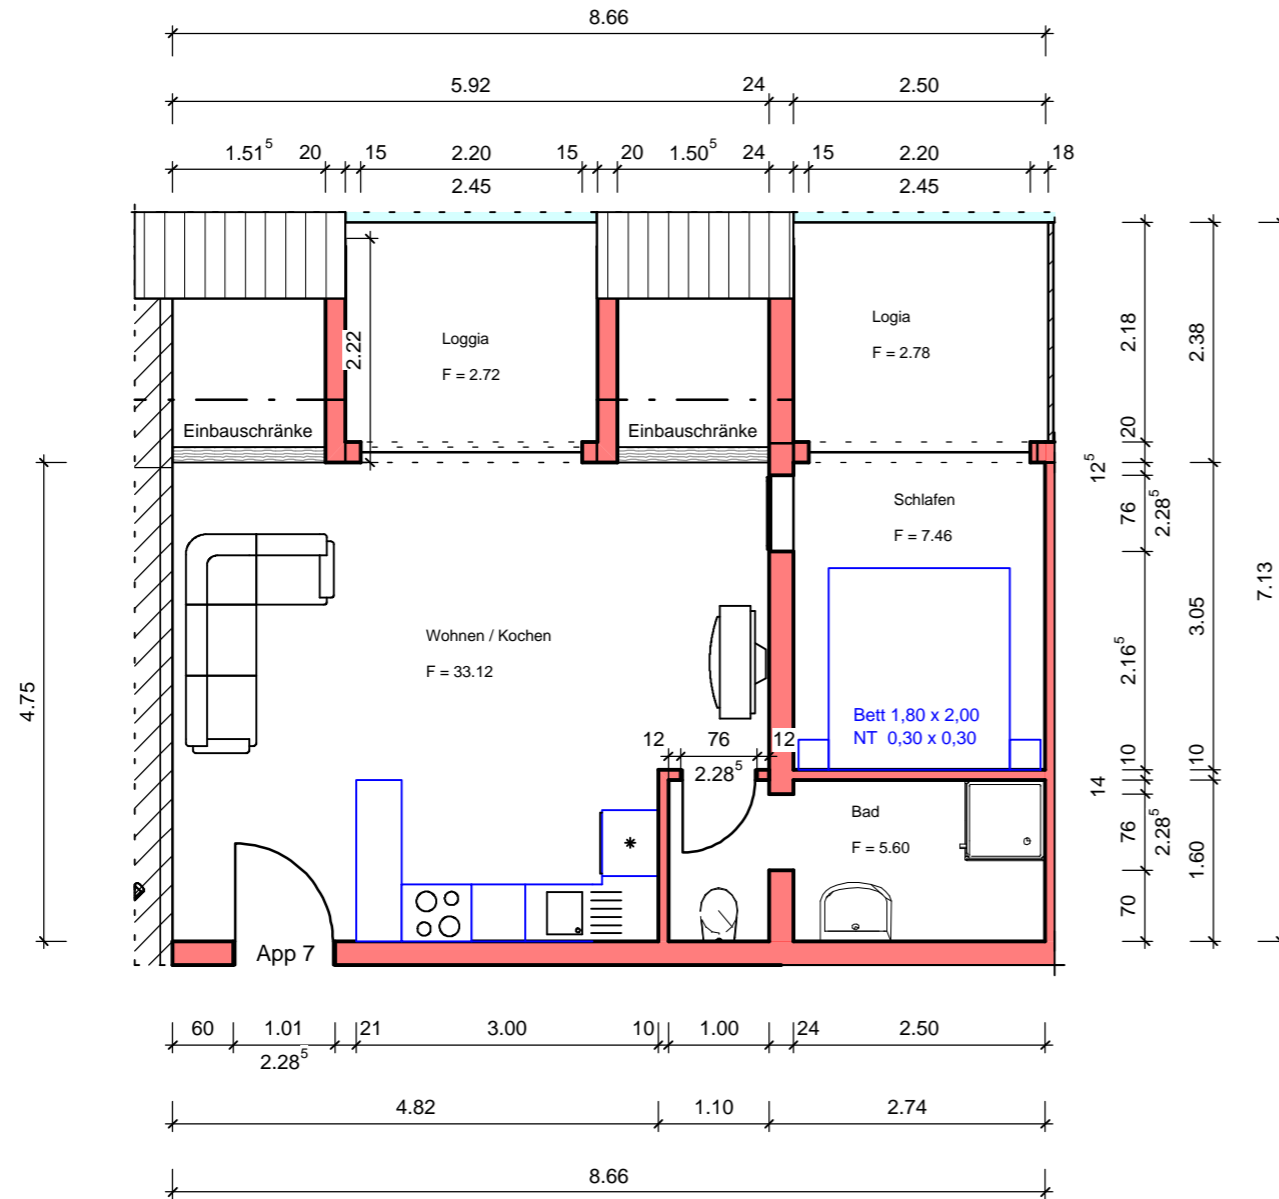

| Raum | Fläche [m²] |
|-----------------|-------------|
| Wohnen / Kochen | 33,12 |
| Schlafen | 7,46 |
| Bad | 5,60 |
| Loggia 1 | 2,73 |
| Loggia 2 | 2,78 |

Gesamt nach WoFIV **51,69**

| INDEX | ÄNDERUNG | DATUM | GEZEICHNET |
|---|-------------------------|--|--------------------------------|
| | | | |
| | | | |
| | | | |
| | | | |
| <p>NPBG Norddeutsche Planungs- und Bau GmbH Grabitz 10 18573 Ramin / OT Grabitz Email: info@nord-bvg.de</p> | | | |
| <p>BAUVORHABEN: Sanierung und Umbau Apartmentwohnen, Grabitz Nr. 10 18573 Ramin OT Grabitz</p> | | | |
| <p>BAUHERR: Kathrin Braß Grabitz 5 18573 Ramin</p> | | <p>ENTWURFSVERFASSER: Norddeutsche Planungs- und Bau GmbH Grabitz 10 18573 Ramin / OT Grabitz</p> | |
| <p>BAUTEIL: Appartement 07</p> | | | |
| <p>Leistungsphase: Ausführungsplanung</p> | | | |
| DATUM: 21.08.2019 | GEZEICHNET: Ch. Röhl | MAßSTAB: 1 : 75 | PROJEKT-NR.: 2016-02 |
| | | | PLANNUMMER: App. 07 |