



# Appartement 12 Dachgeschoss

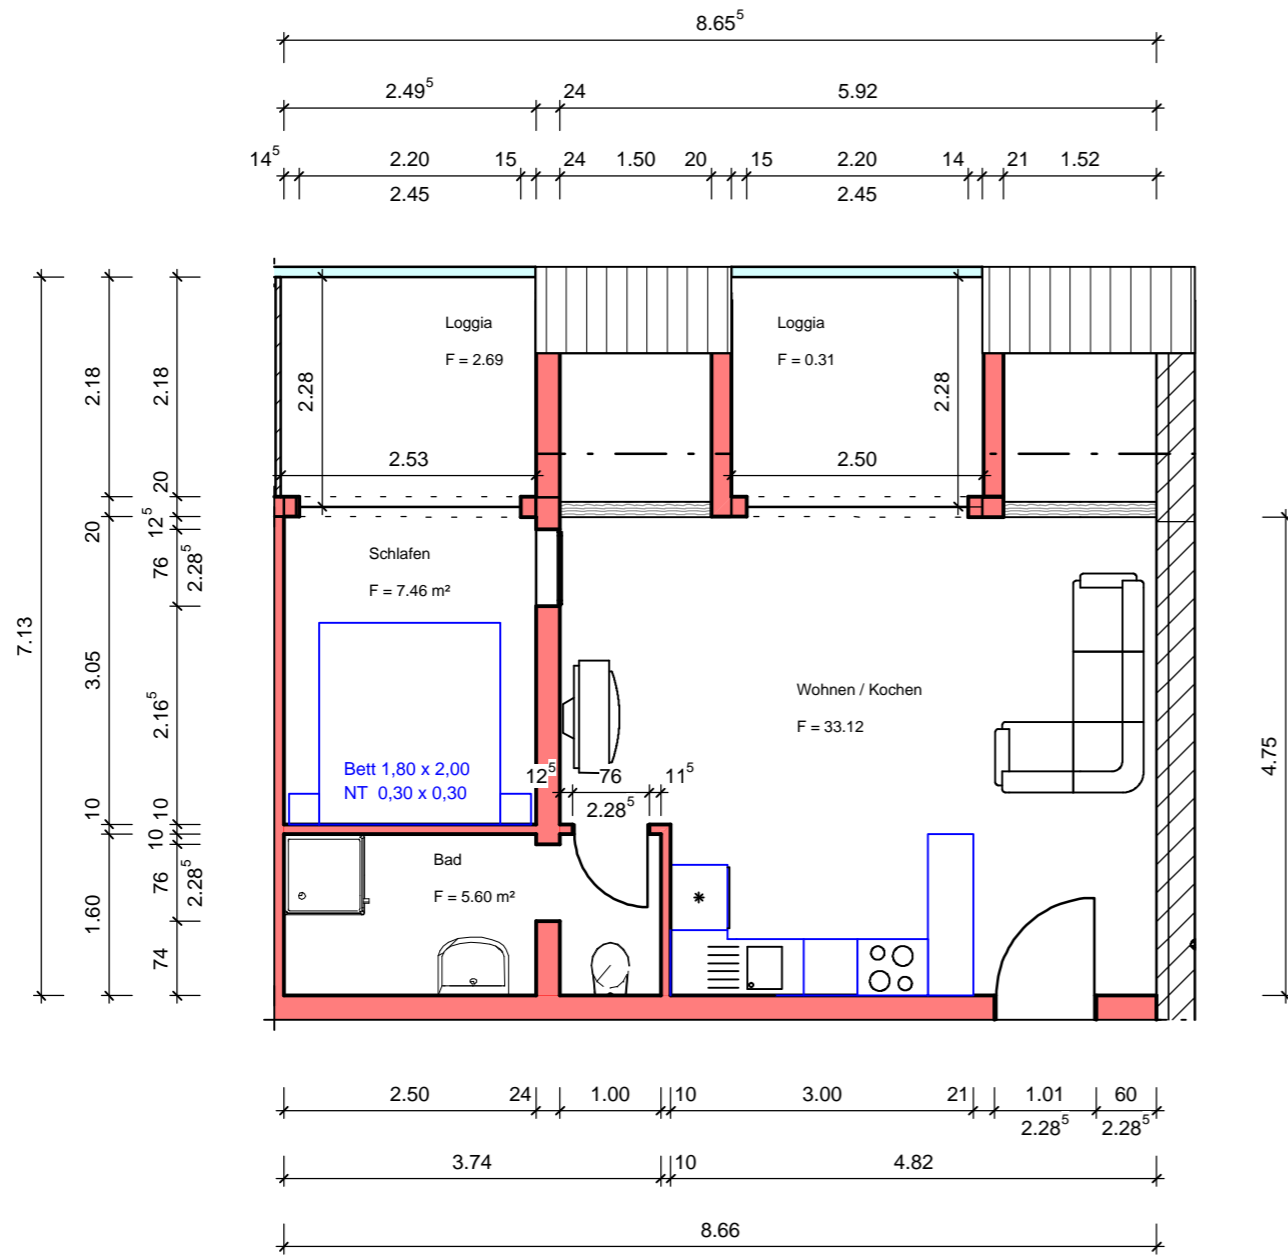

Raum	Fläche [m²]
Wohnen / Kochen	33,12
Schlafen	7,46
Bad	5,60
Loggia 1	2,69
Loggia 2	2,60

**Gesamt nach WoFIV** 51,47

INDEX	ÄNDERUNG	DATUM	GEZEICHNET
 Norddeutsche Planungs- und Bau GmbH Grabitz 10 18573 Ramin / OT Grabitz Email: info@nord-bvg.de			
BAUVORHABEN: <b>Sanierung und Umbau Apartmentwohnen, Grabitz Nr. 10                  18573 Ramin OT Grabitz</b>			
BAUHERR: Kathrin Braß Grabitz 5 18573 Ramin		ENTWURFSVERFASSER: Norddeutsche Planungs- und Bau GmbH Grabitz 10 18573 Ramin / OT Grabitz	
BAUTEIL: <b>Appartement 12</b>			
Leistungsphase: Ausführungsplanung			
DATUM: 21.08.2019	GEZEICHNET: Ch. Röhl	MAßSTAB: 1 : 75	PROJEKT-NR.: 2016-02
			PLANNUMMER: App. 12