


Appartement 14 Dachgeschoss + Spitzboden

Raum	Fläche [m²]
Wohnen / Kochen	30,71
Schlafen	8,80
Bad	4,28
Flur	11,87
Loggia	13,40

Gesamt nach WoFIV 69,06

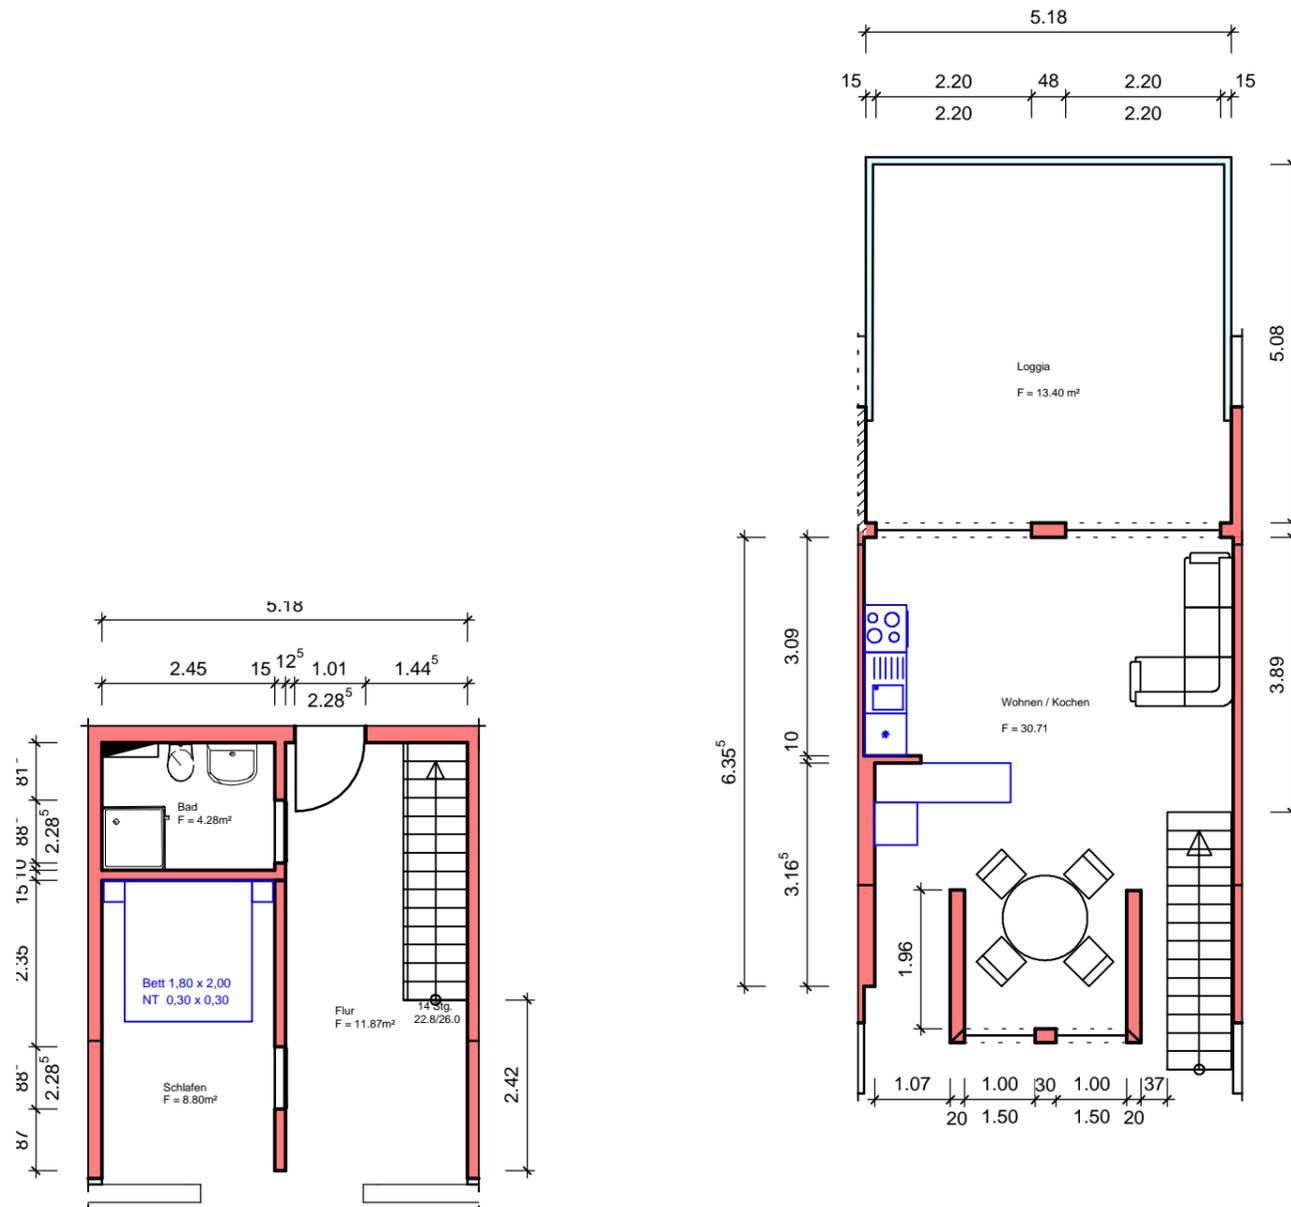

INDEX	ÄNDERUNG	DATUM	GEZEICHNET
 Norddeutsche Planungs- und Bau GmbH Grabitz 10 18573 Ramin / OT Grabitz Email: info@nord-bvg.de			
BAUVORHABEN: Sanierung und Umbau Apartmentwohnen, Grabitz Nr. 10 18573 Ramin OT Grabitz			
BAUHERR: Kathrin Braß Grabitz 5 18573 Ramin		ENTWURFSVERFASSER: Norddeutsche Planungs- und Bau GmbH Grabitz 10 18573 Ramin / OT Grabitz	
BAUTEIL: Appartement 14			
Leistungsphase: Ausführungsplanung			
DATUM: 22.08.2019	GEZEICHNET: Ch. Röhl	MAßSTAB: 1 : 100	PROJEKT-NR.: 2016-02
		PLANNUMMER: App. 14	