



# Appartement 19 Dachgeschoss + Spitzboden

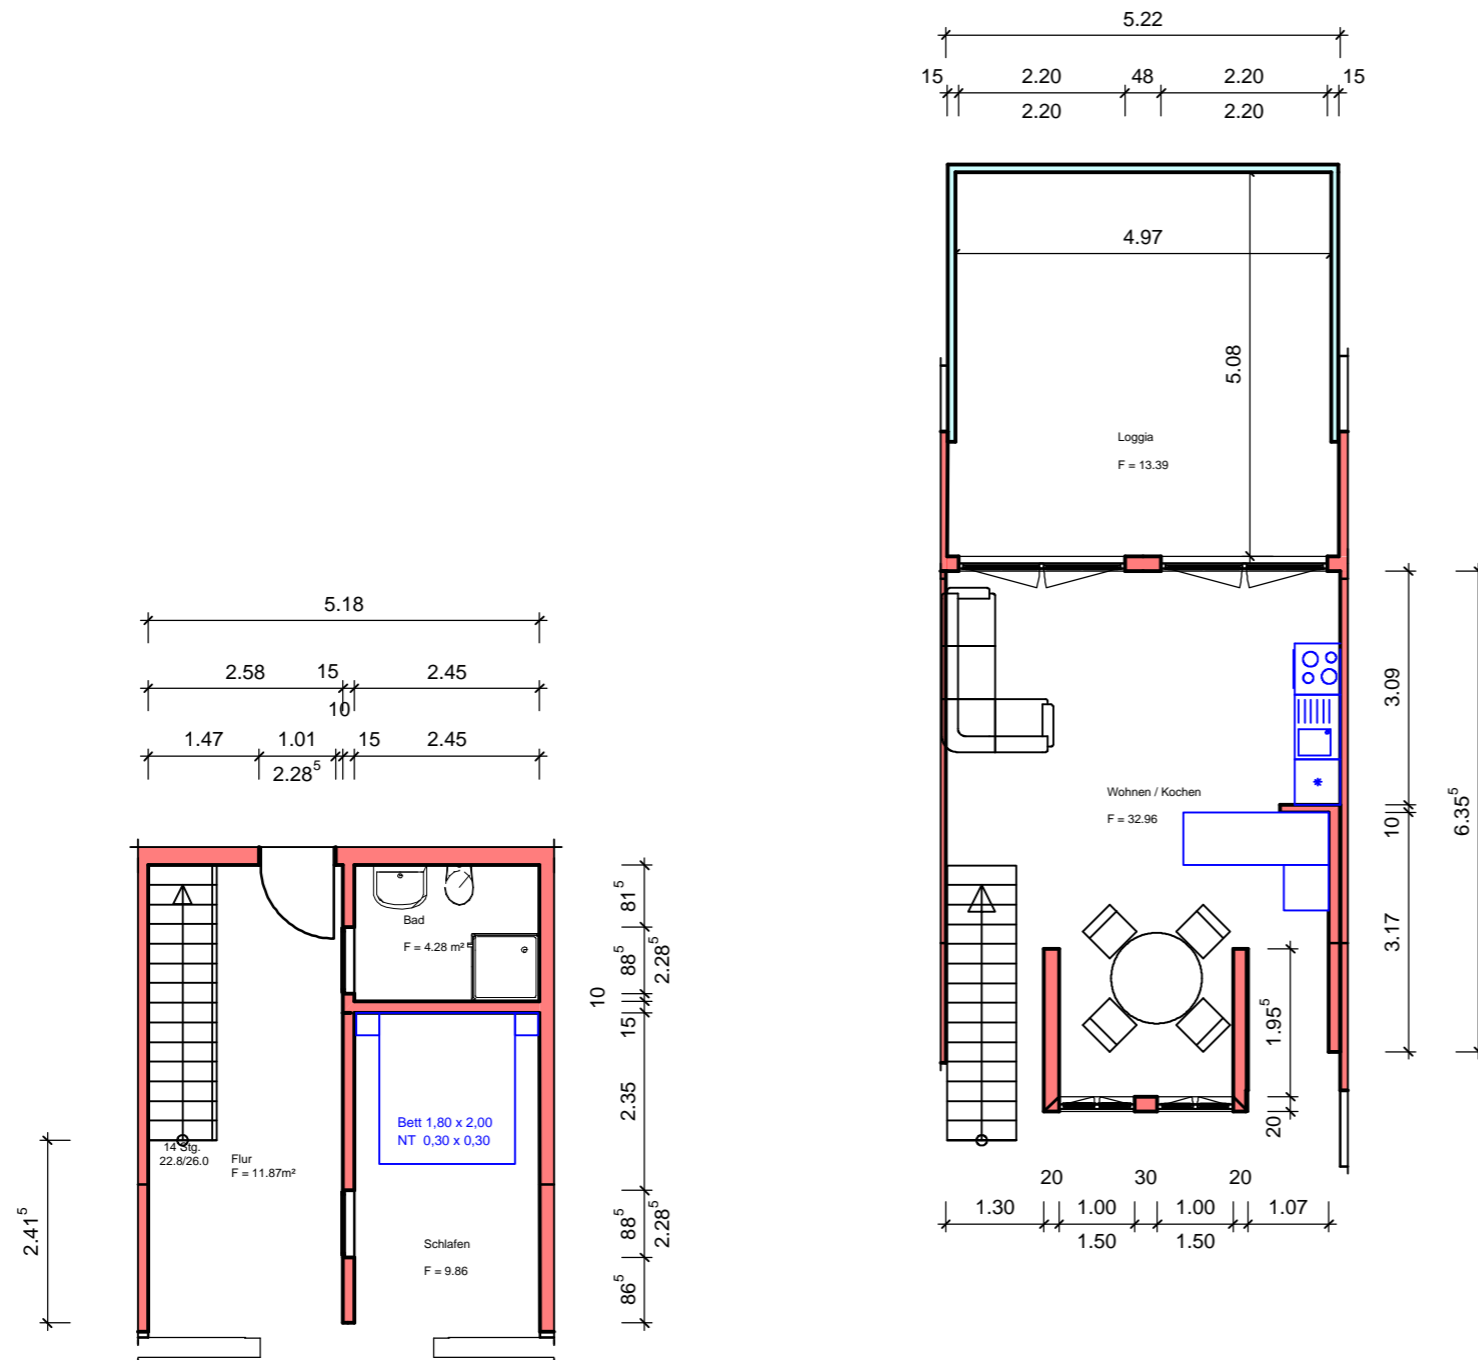

Raum	Fläche [m²]
Wohnen / Kochen	32,96
Schlafen	9,86
Bad	4,28
Flur	11,87
Loggia	13,39

**Gesamt nach WoFIV** 72,36

INDEX	ÄNDERUNG	DATUM	GEZEICHNET
 Norddeutsche Planungs- und Bau GmbH Grabitz 10 18573 Ramin / OT Grabitz Email: info@nord-bvg.de			
BAUVORHABEN: <b>Sanierung und Umbau Apartmentwohnen, Grabitz Nr. 10</b> <b>18573 Ramin OT Grabitz</b>			
BAUHERR: Kathrin Braß Grabitz 5 18573 Ramin		ENTWURFSVERFASSER: Norddeutsche Planungs- und Bau GmbH Grabitz 10 18573 Ramin / OT Grabitz	
BAUTEIL: <b>Appartement 19</b>			
Leistungsphase: Ausführungsplanung			
DATUM: 22.08.2019	GEZEICHNET: Ch. Röhl	MAßSTAB: 1: 100	PROJEKT-NR.: 2016-02
		PLANNUMMER: App. 19	