


# Appartement 20 Dachgeschoss + Spitzboden

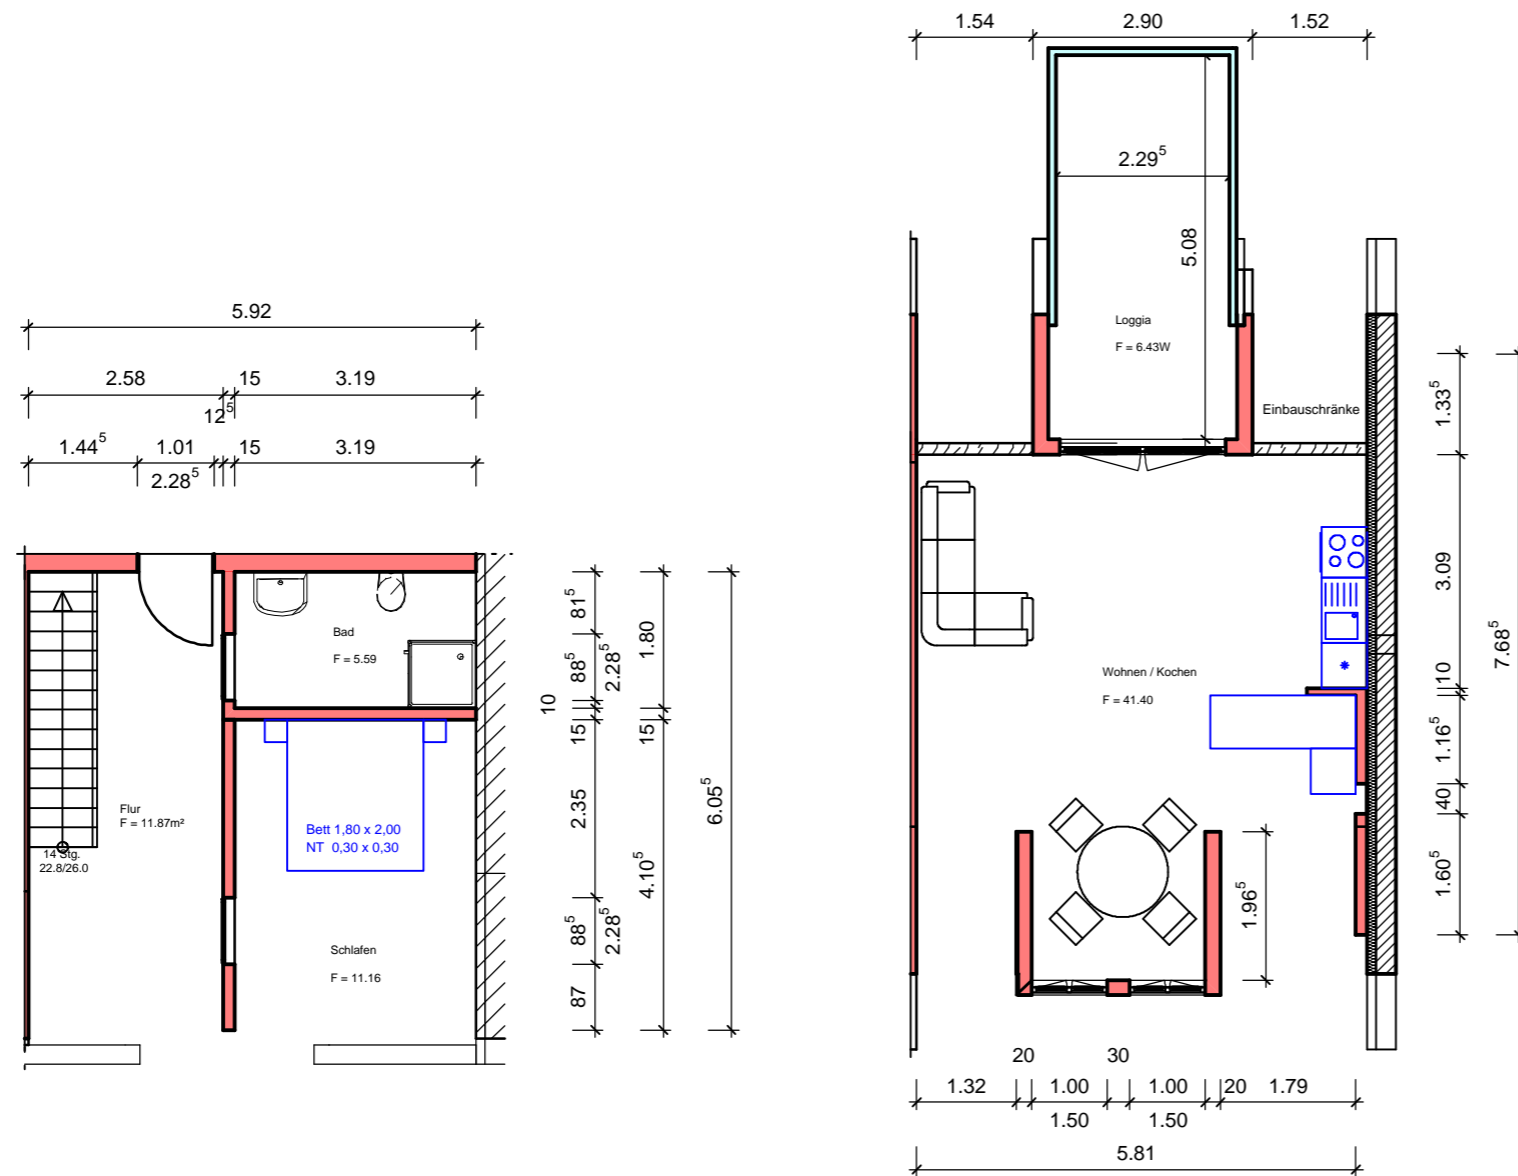

Raum	Fläche [m²]
Wohnen / Kochen	41,40
Schlafen	11,16
Bad	5,59
Flur	11,87
Loggia	6,43

*Gesamt nach WoFIV* 76,45

INDEX	ÄNDERUNG	DATUM	GEZEICHNET
 Norddeutsche Planungs- und Bau GmbH Grabitz 10 18573 Ramin / OT Grabitz Email: info@nord-bvg.de			
BAUVORHABEN: <b>Sanierung und Umbau Apartmentwohnen, Grabitz Nr. 10                  18573 Ramin OT Grabitz</b>			
BAUHERR: Kathrin Braß Grabitz 5 18573 Ramin		ENTWURFSVERFASSER: Norddeutsche Planungs- und Bau GmbH Grabitz 10 18573 Ramin / OT Grabitz	
BAUTEIL: <b>Appartement 20</b>			
Leistungsphase: Ausführungsplanung			
DATUM: 22.08.2019	GEZEICHNET: Ch. Röhl	MAßSTAB: 1: 100	PROJEKT-NR: 2016-02
		PLANNUMMER: App. 20	